


07	7471543.635
08	7471542.456
09	7471499.041
10	7471487.686
11	7471467.657
12	7471455.094
13	7471447.385
14	7471445.930
15	7471444.328
16	7471454.413
17	7471467.010

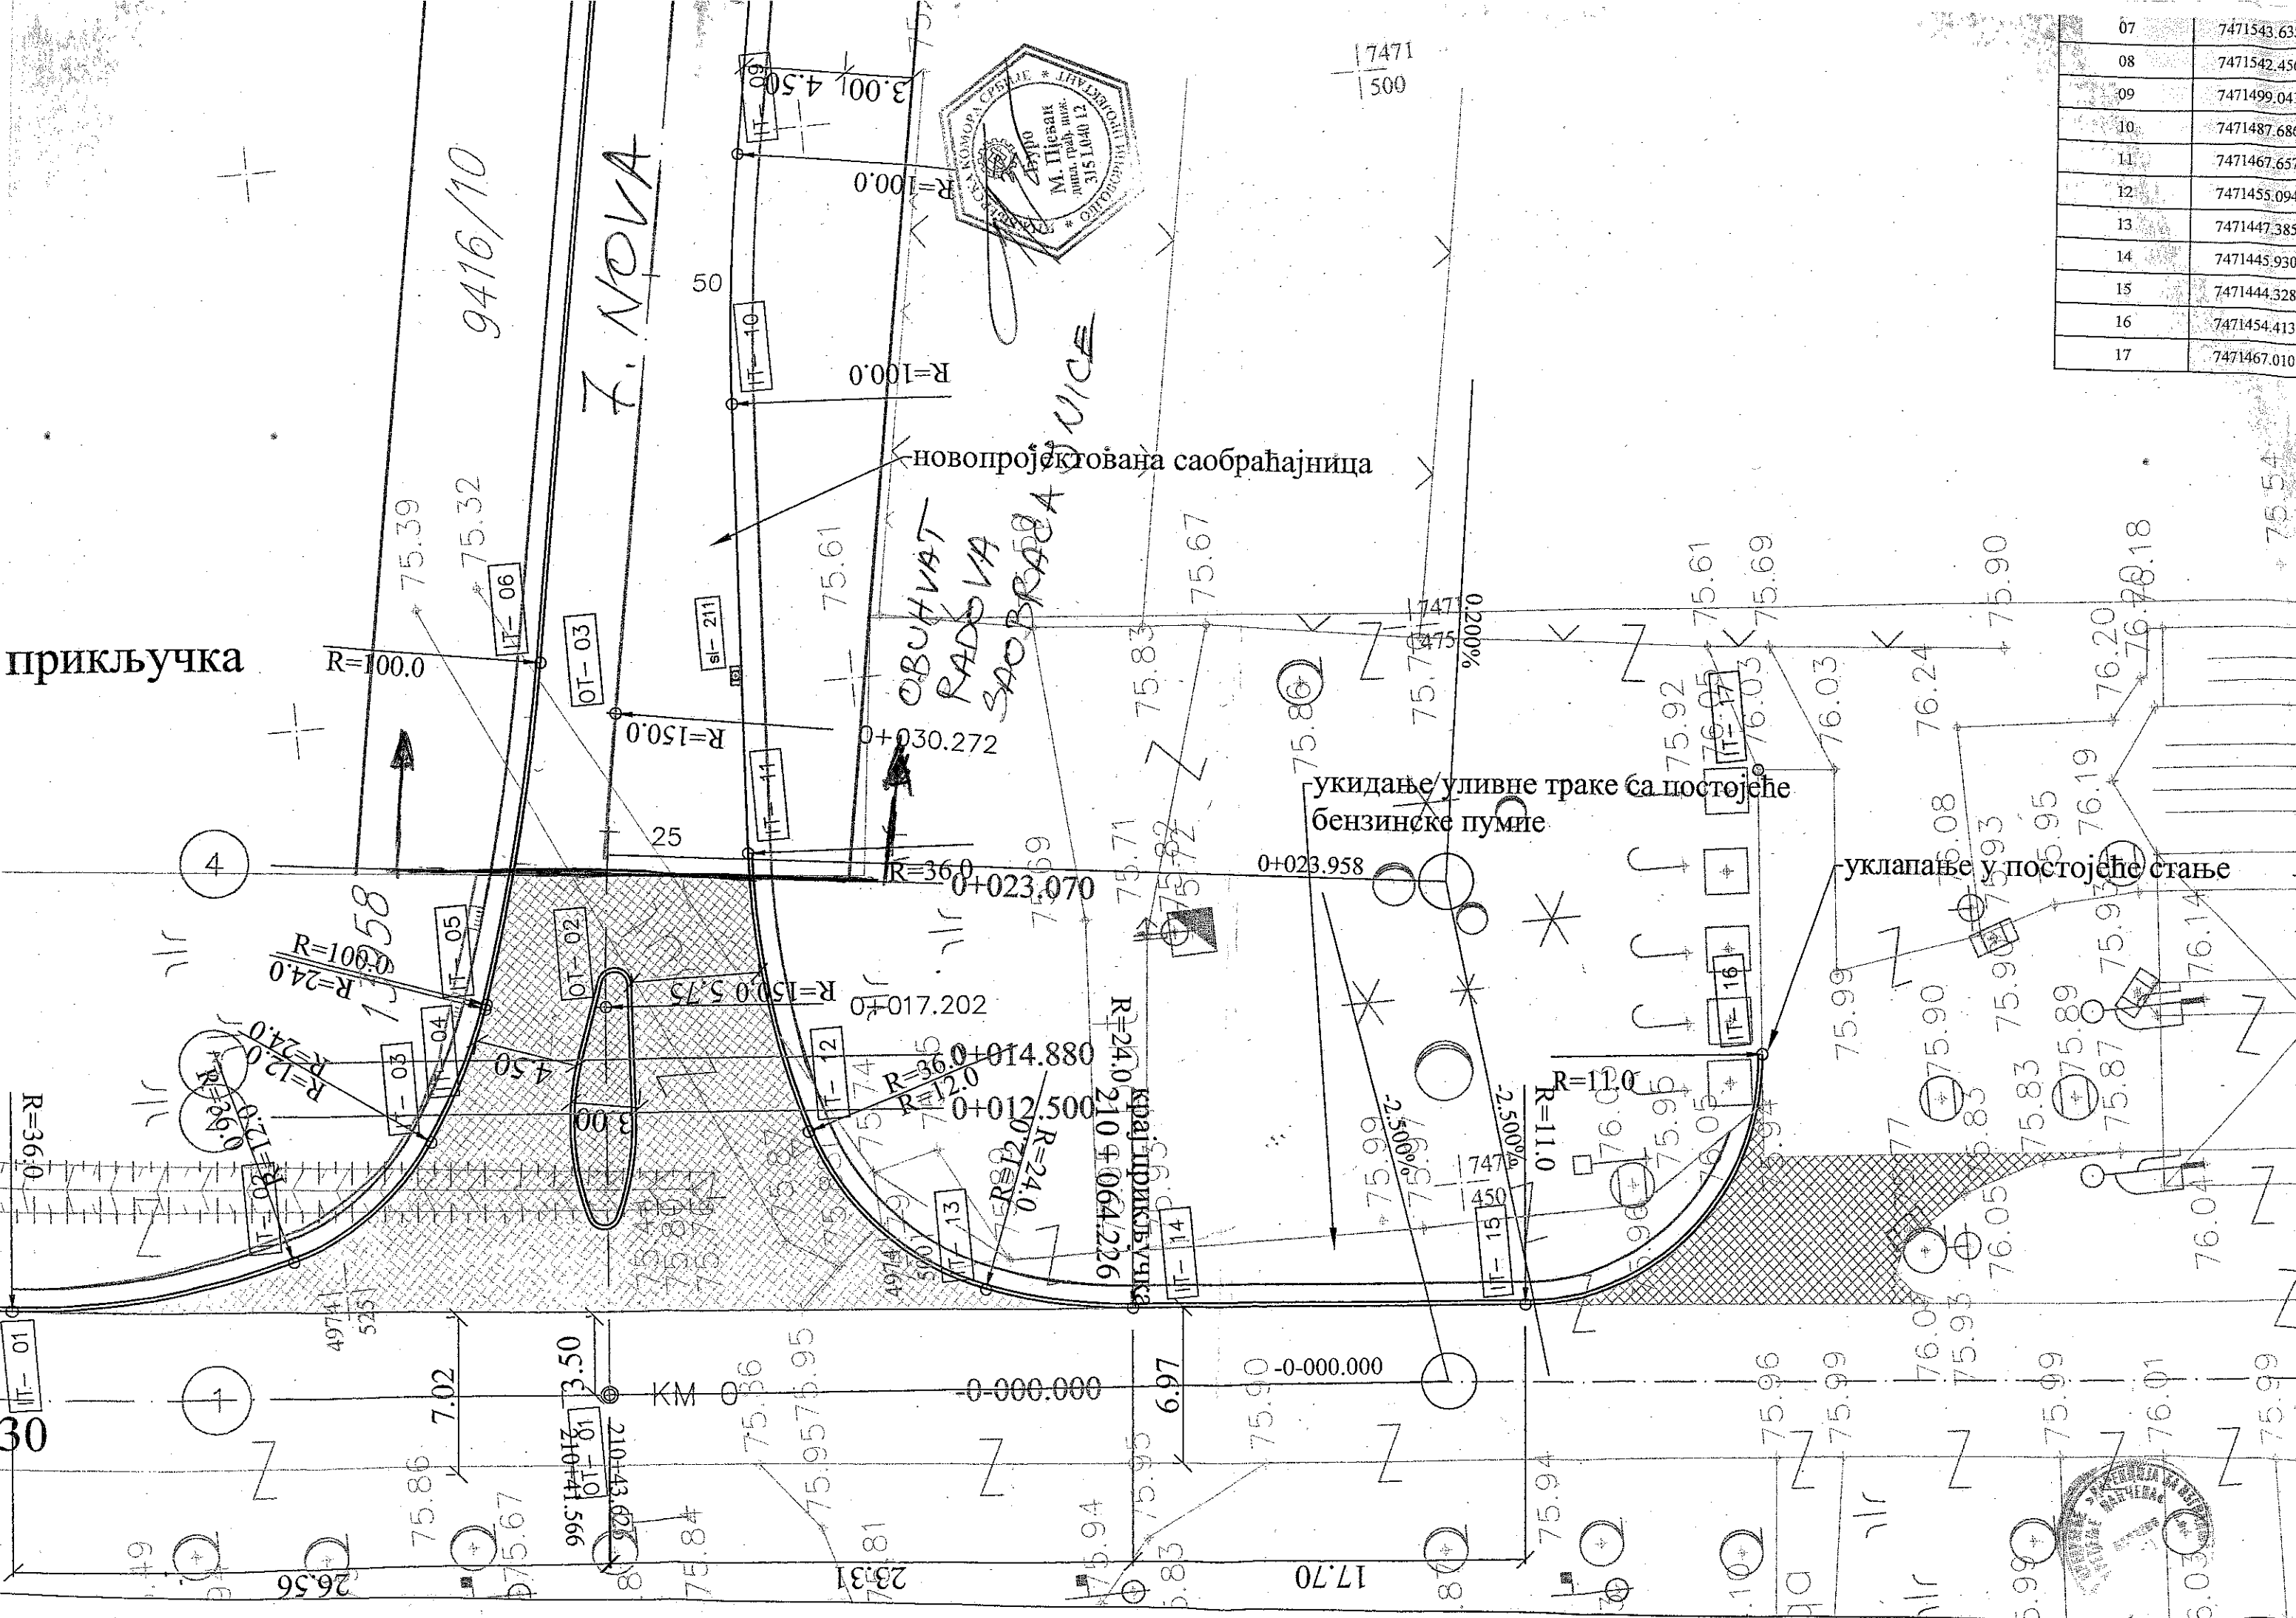

прикључка

новопројектована саобраћајница

укидање уливне траке са постојеће бензинске пумпе

уклапање у постојеће стање

